

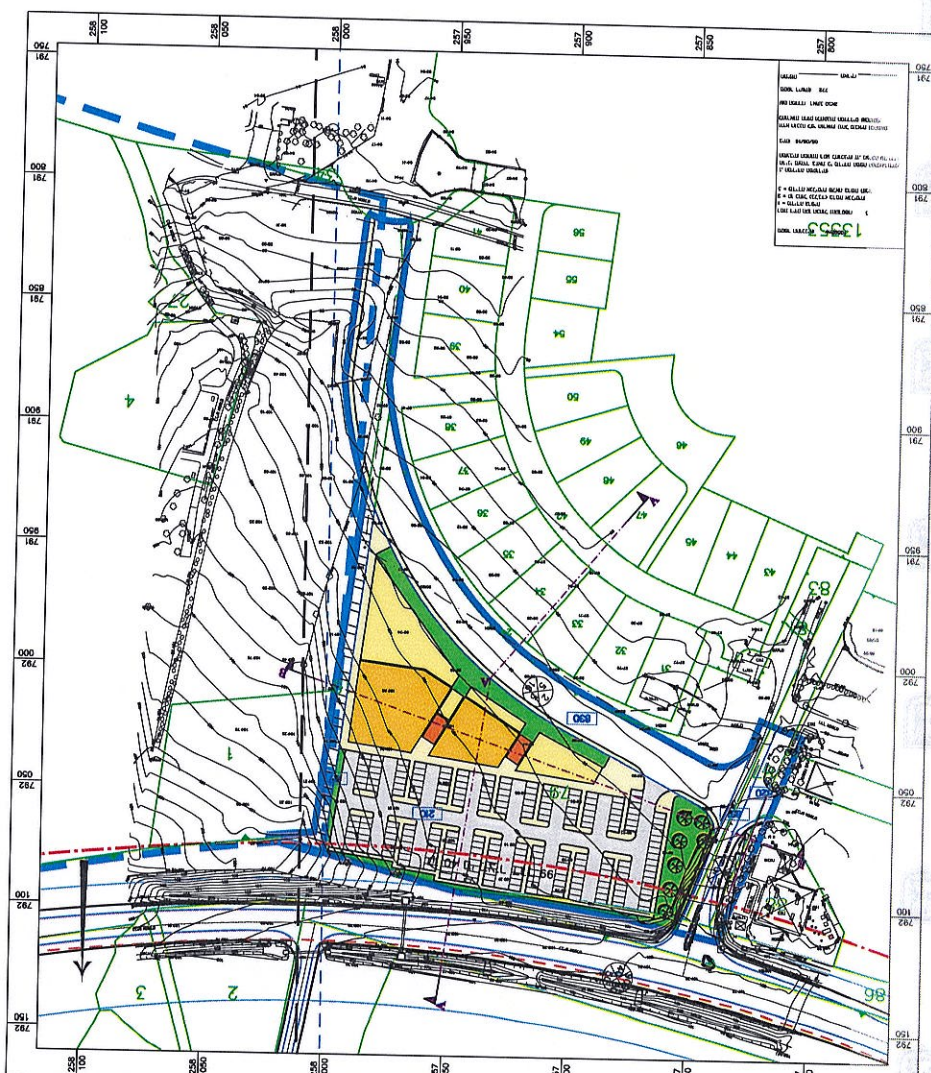


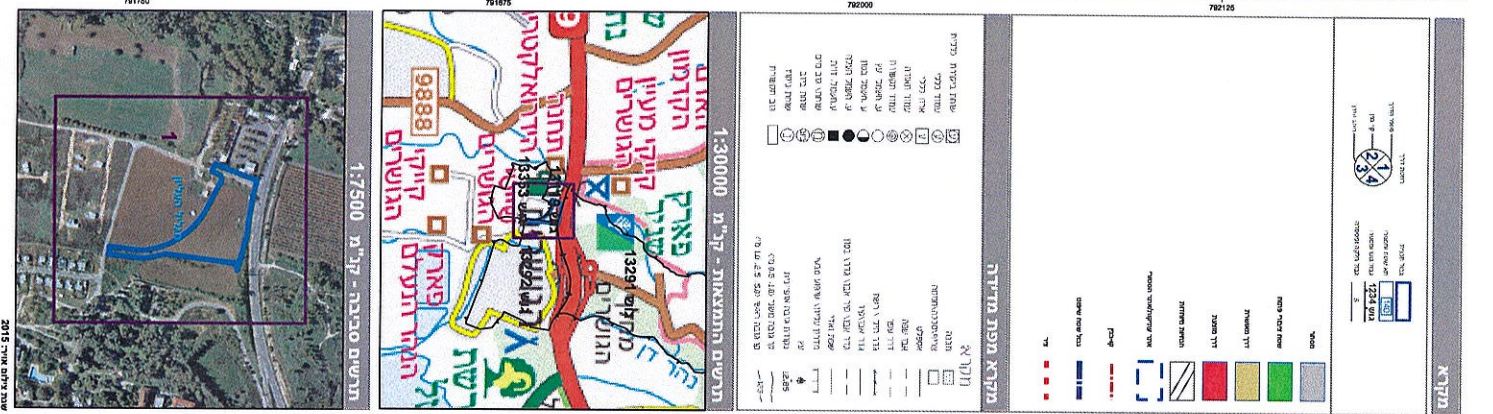

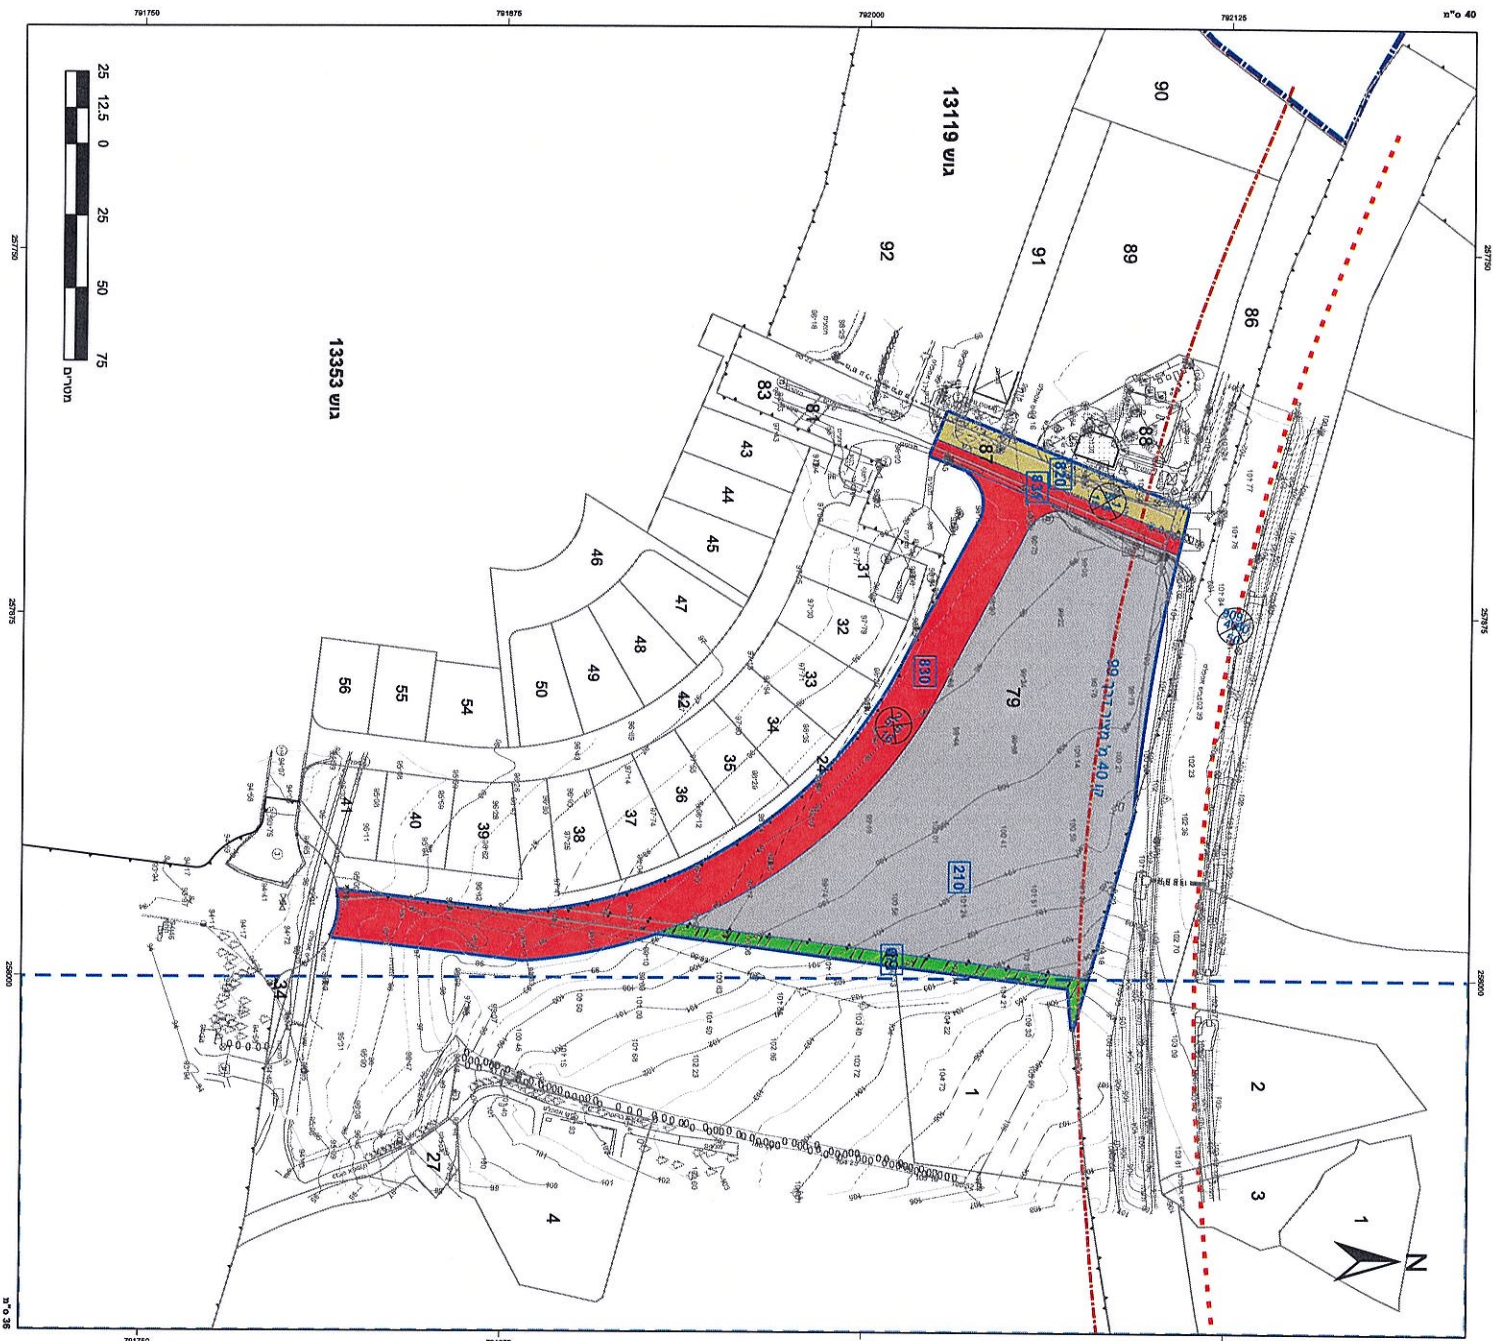

חוק התכנון והבנייה, התשנ"ו - 1965 חוק המכר	
מס' 253-0467407 מבואות טל	
